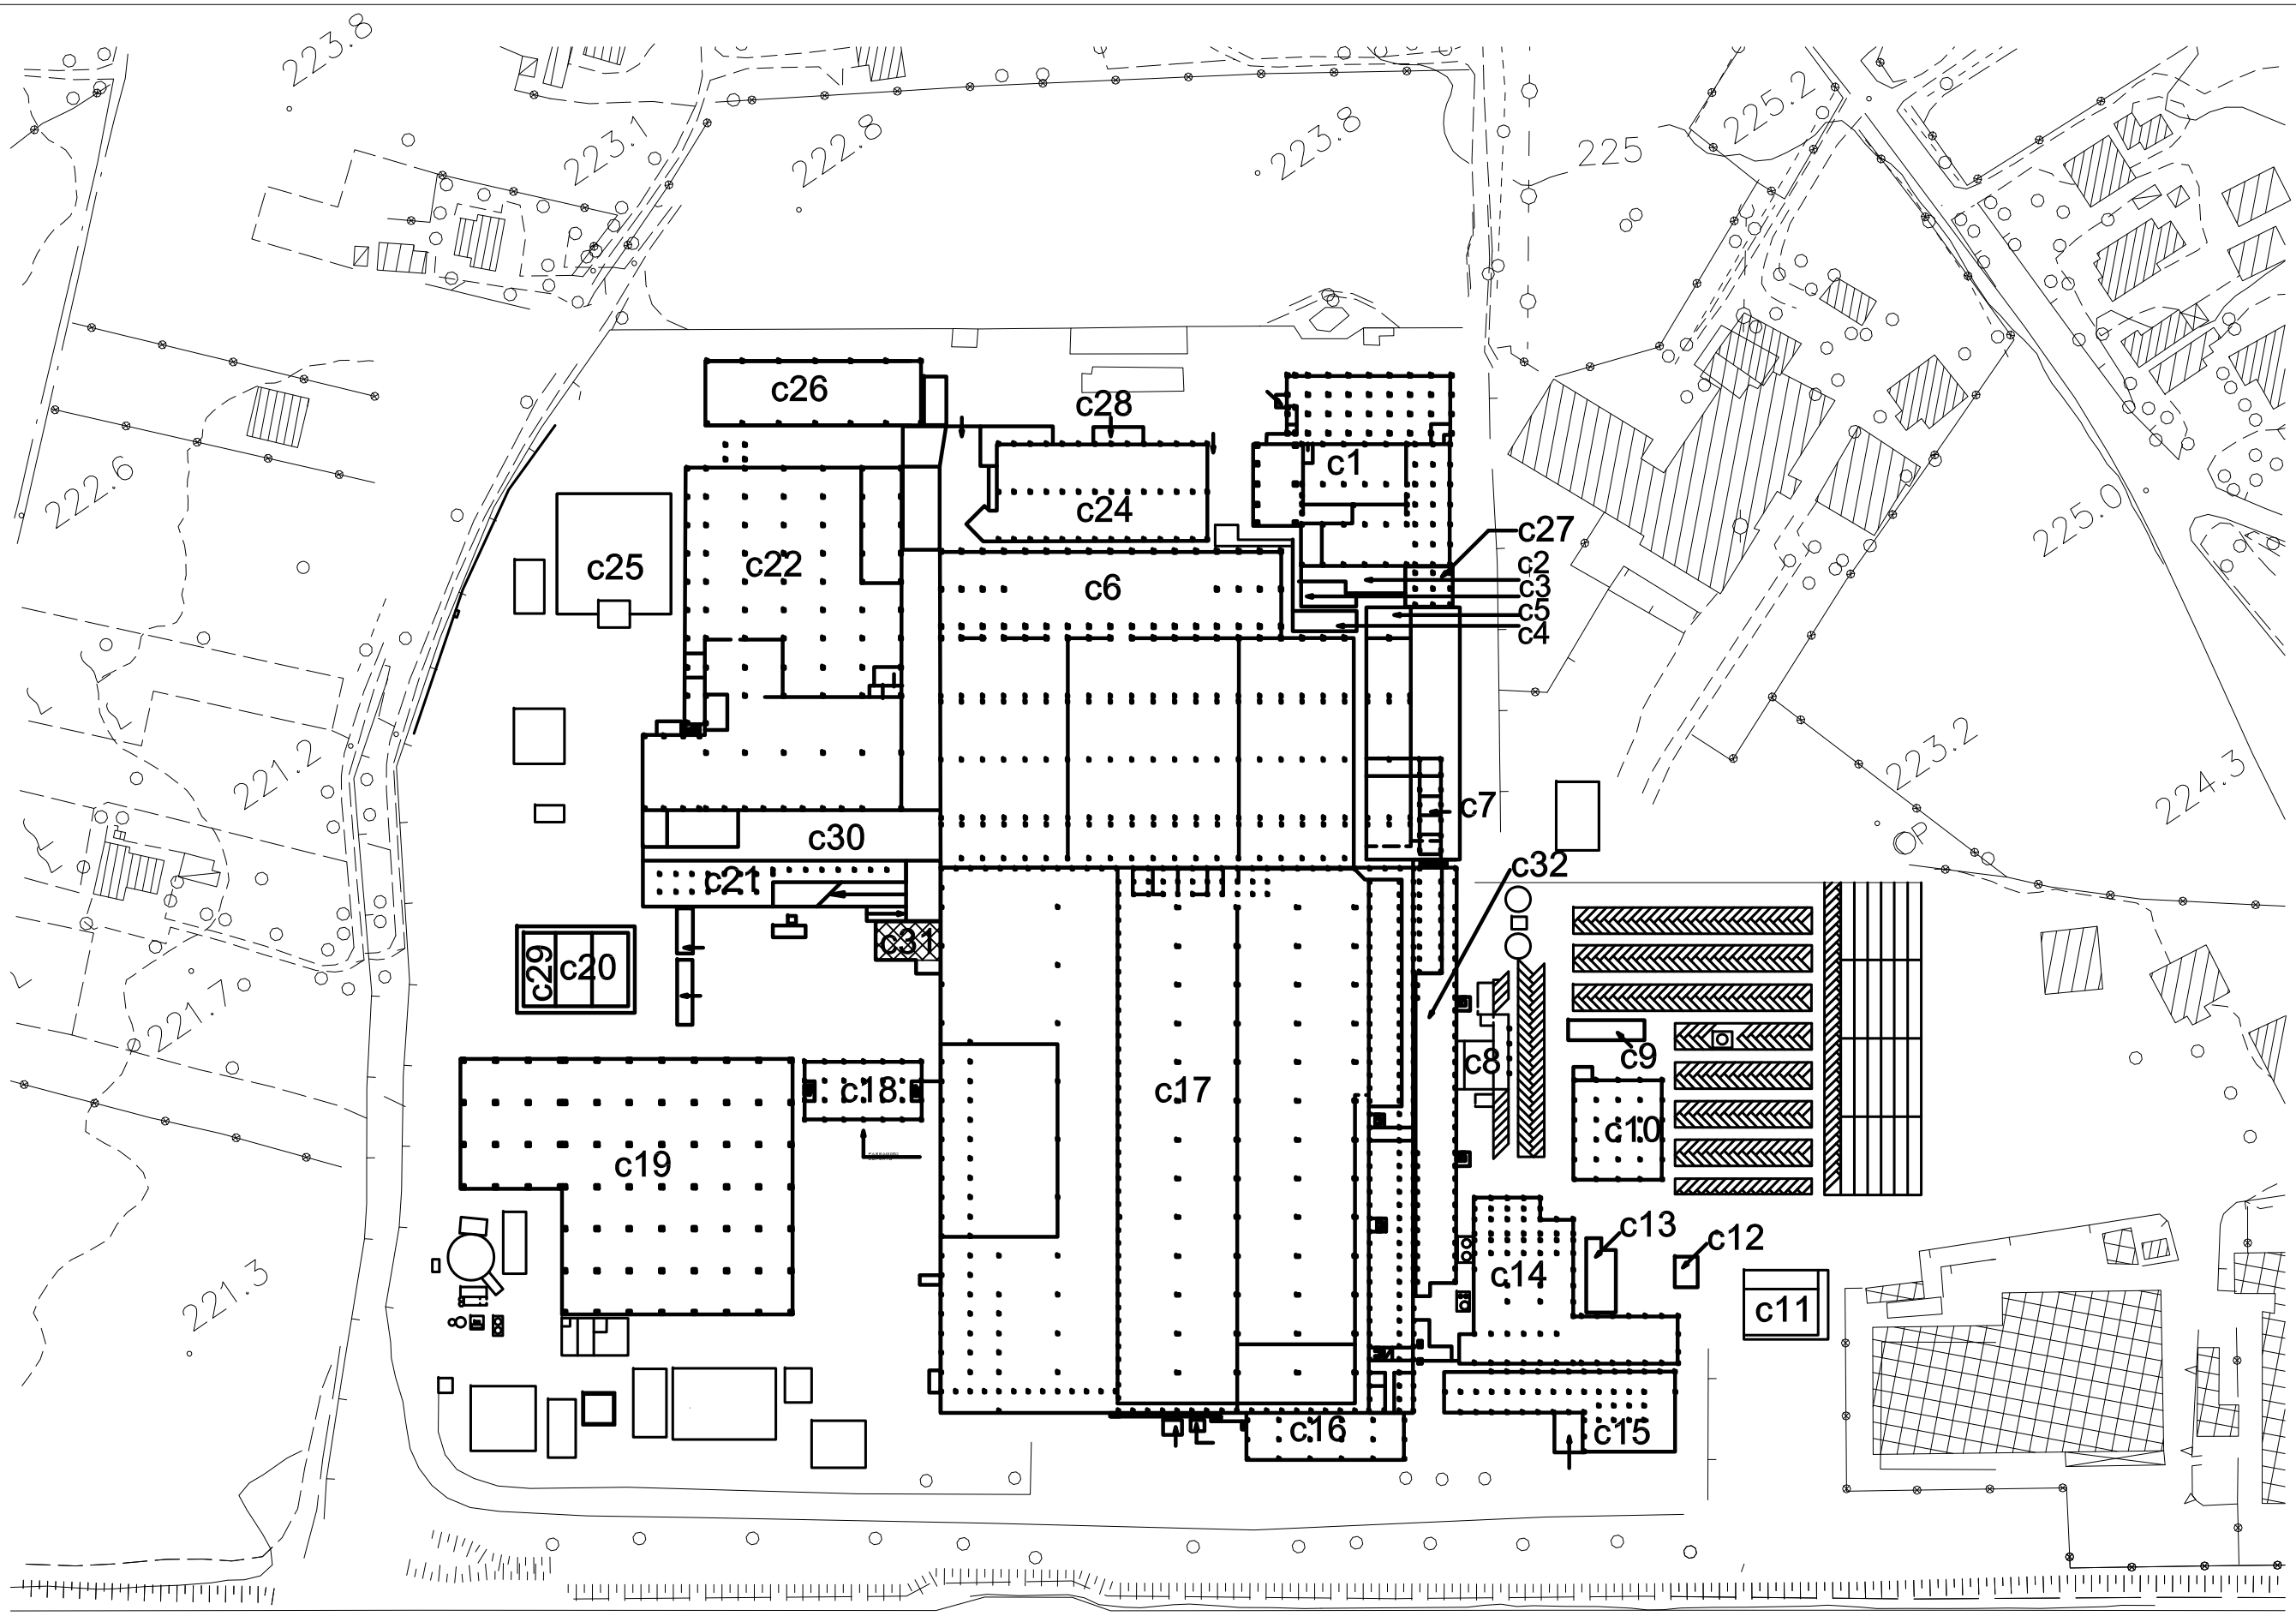

Autostrada A1

scala 1:2000