Consorzio per lo Sviluppo Industriale
Frosinone

Agglomerato Industriale di Frosinone

Piano Urbanistico Operativo Consortile

- P.U.O.C. della Zona Mista -

- Comune di Supino -

UFFICIO DI PROGETTAZIONE

Ing. MAURILIO RECINE -- *Progettista* .....

P.I. MASSIMO GARGANI -- *Responsabile del Procedimento*
Collaboratore Tecnico .....

Arch. DOMENICO MONTONI -- *Supporto alla Progettazione*
Predisposizione Tavole
Collaboratore Tecnico .....

Geom. MARCO DEL NERO -- *Collaboratore Tecnico* .....

TAVOLA	
3	INFRASTRUTTURE DI SERVIZIO
	Scala : 2.000 DATA: Dicembre 2011

LEGENDA
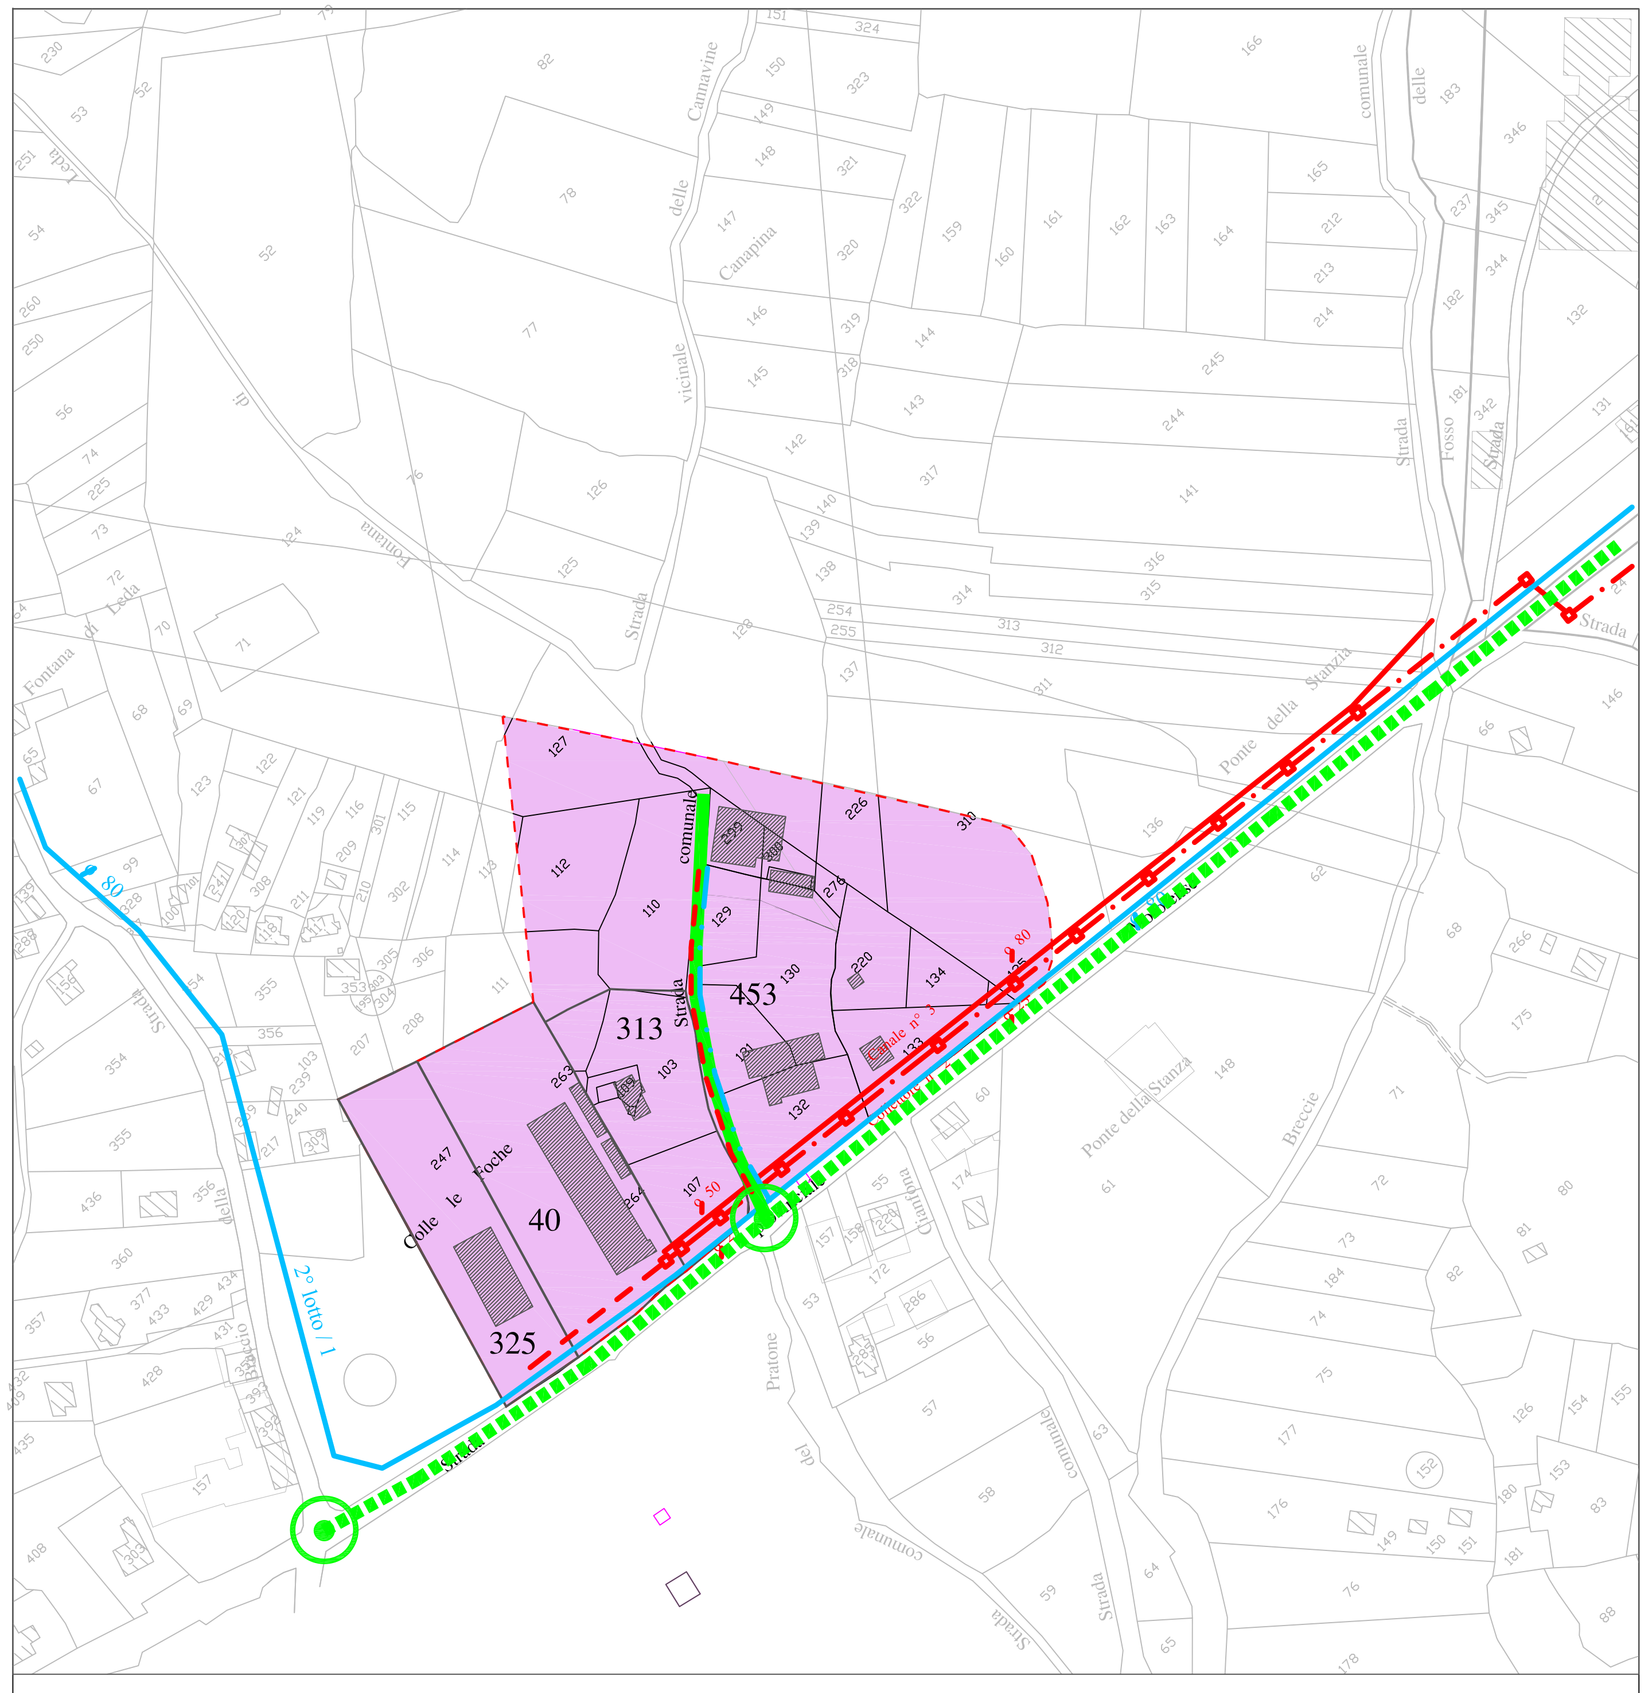
- *Aree oggetto di pianificazione*
- *Fognatura acque chiare - esistente*
- *Fognatura acque nere - esistente*
- *Fognatura acque nere di progetto*
- *Acquedotto potabile*
- *Acquedotto di progetto*
- *Strade da potenziare*
- *Strade di Previsione"*
- *Svincolo a raso*